


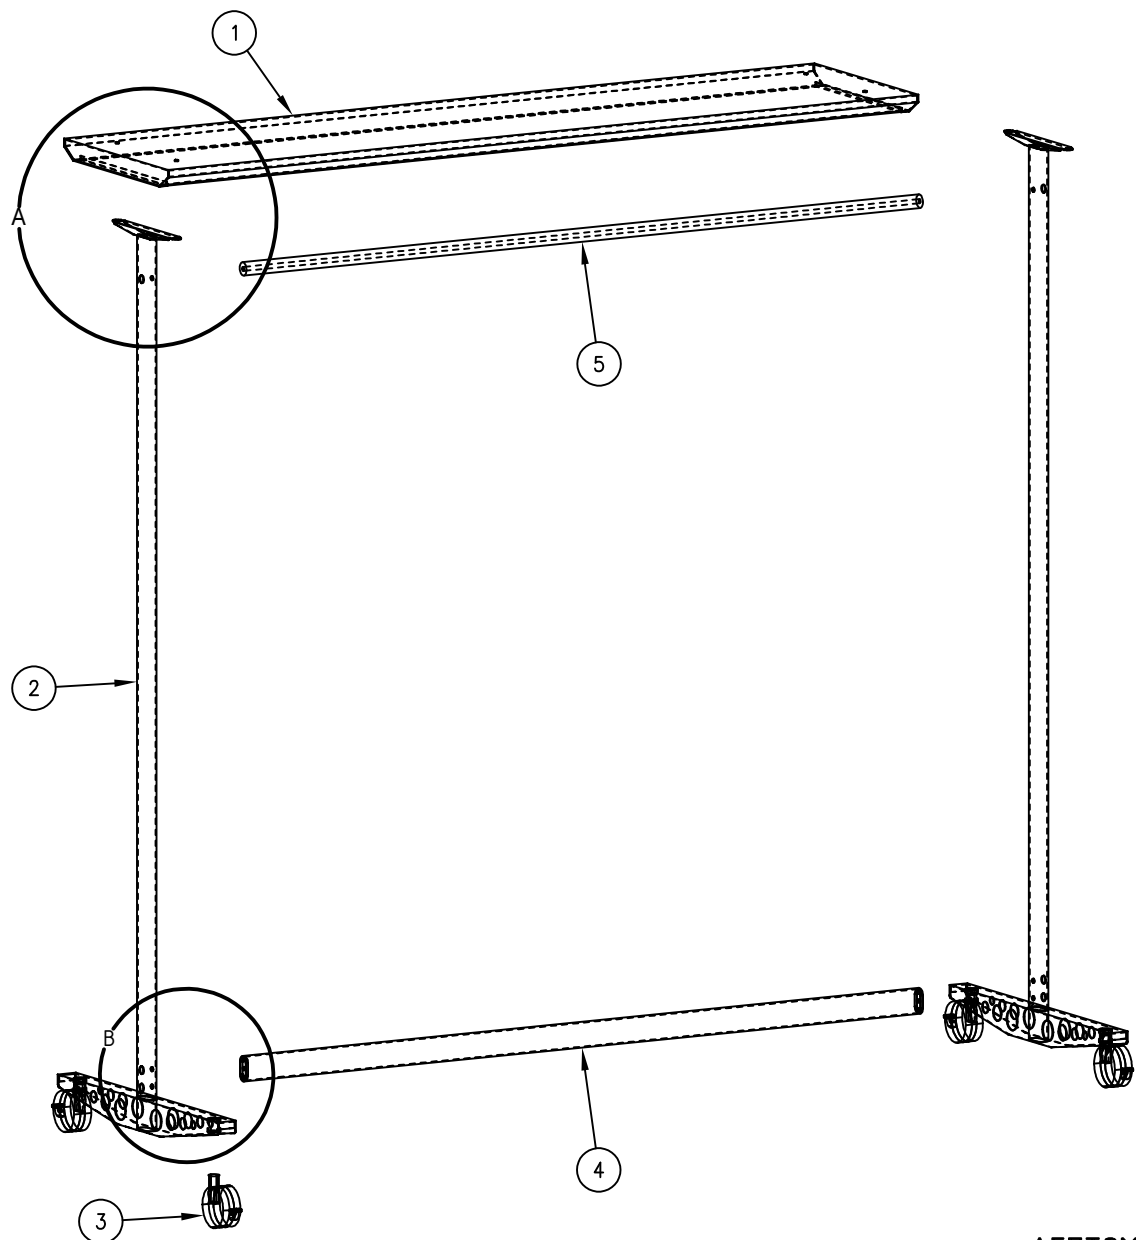


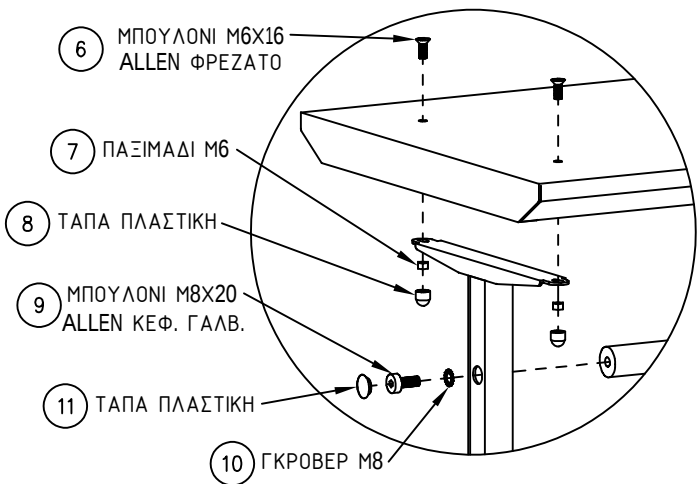

ΛΕΠΤΟΜΕΡΕΙΑ Α

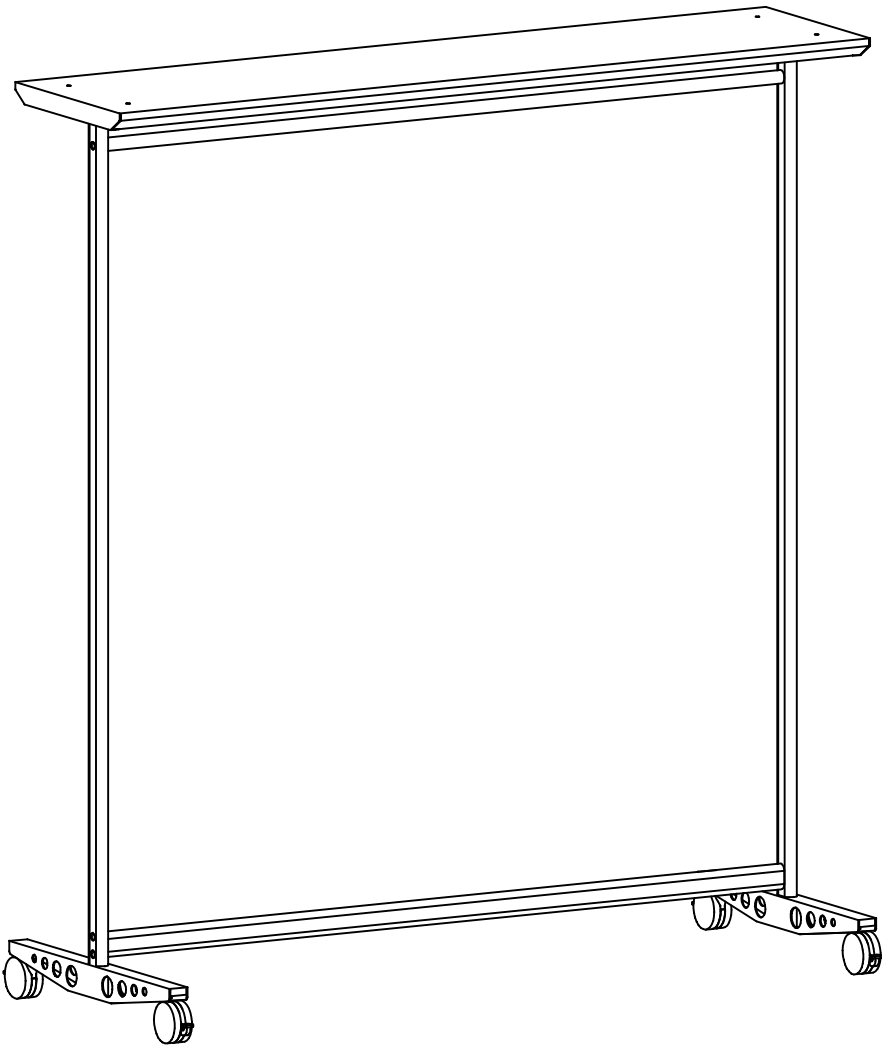

ΛΕΠΤΟΜΕΡΕΙΑ Β

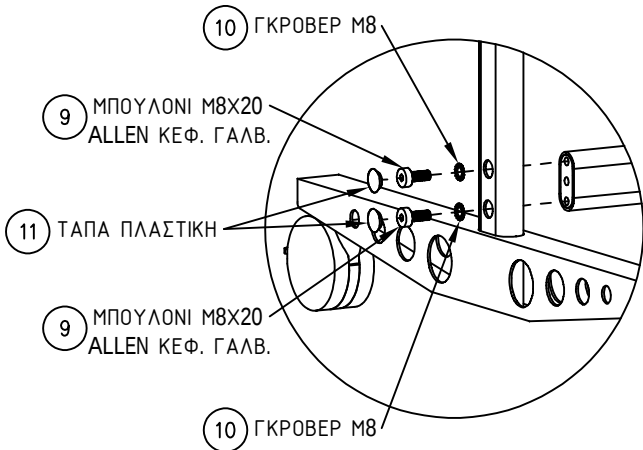

11	6	023-068-000	ΤΑΠΑ ΠΛΑΣΤΙΚΗ	-
10	6	023-010-000	ΓΚΡΟΒΕΡ Μ8	-
9	6	023-054-001	ΜΠΟΥΛΟΝΙ Μ8Χ20 ALLEN ΚΕΦ. ΜΑΥΡΟ	-
8	4	023-054-001	ΤΑΠΑ ΠΛΑΣΤΙΚΗ	-
7	4	023-051-000	ΠΑΞΙΜΑΔΙ Μ6	-
6	4	022-003-000	ΜΠΟΥΛΟΝΙ Μ6Χ16 ALLEN ΦΡΕΖΑΤΟ	-

ΥΛΙΚΑ ΣΥΝΑΡΜΟΛΟΓΗΣΗΣ

5	2	043-144-000	ΣΤΗΡΙΓΜΑ ΛΑΜΑΡΙΝΑΣ ΚΑΛΩΔΙΩΝ	-
4	2	043-144-000	ΣΤΗΡΙΓΜΑ ΛΑΜΑΡΙΝΑΣ ΚΑΛΩΔΙΩΝ	-
3	1	328-844-Χ00	ΚΑΛΥΜΑ ΚΑΛΩΔΙΩΝ 900Χ120Χ1	-
2	1	324-024-Χ00	ΜΕΤΩΠΗ 1525Χ260 ΜΕΤΑΛΛΙΚΗ	-
1	1	324-113-0ΧΥ	ΕΠΙΦΑΝΕΙΑ ΓΡΑΦΕΙΟΥ 1800Χ900Χ25	-

Α/Α	ΠΟΣΟΤΗΤΑ	ΚΩΔΙΚΟΣ	ΠΕΡΙΓΡΑΦΗ	ΑΡΙΘΜΟΣ ΣΧΕΔΙΟΥ
-----	----------	---------	-----------	-----------------

ΠΙΝΑΚΑΣ ΕΞΑΡΤΗΜΑΤΩΝ

 DROMEDAS				ΑΝΟΧΕΣ TOLERANCES		ΕΠΙΦΑΝΕΙΑ SURFACE		ΚΛΙΜΑΚΑ / SCALE 1:20		ΒΑΡΟΣ / WEIGHT		
				-		-		ΥΛΙΚΟ / MATERIALS -				
8	-	-	-	ΗΜΕΡΟΜΗΝΙΑ DATE		ΟΝΟΜΑ NAME		ΟΝΟΜΑΣΙΑ ΣΧΕΔΙΟΥ / DWG NAME				
7	-	-	-	ΜΕΛΕΤΗΤΗΣ ENGINEERED	-	-		ΚΡΕΜΑΣΤΡΑ				
6	-	-	-	ΣΧΕΔΙΑΤΗΣ DESIGNED	03/05/10	N. DELLIOY						
5	-	-	-	ΑΠΟΔΟΧΗ APPROVED	-	-						
4	-	-	-									
3	-	-	-					ΚΩΔΙΚΟΣ / CODE		624-143-ZXY		1/1
2	-	-	-					ΑΡΙΘ. ΣΧΕΔ. / DWG No		DR-GRAF-ENL-0001		A3
1	-	-	-									
A/A	ΑΝΑΘ. / REVISION	ΗΜΕΡΟΜΗΝΙΑ DATE	ΟΝΟΜΑ NAME									